

roblesdiazarquitectos
málaga marbella avamonte

**Proyecto de Reforma en
Vivienda Unifamiliar Aislada**

Situación: C/ARCADIA 30, LAS BRISAS, NUEVA ANDALUCIA, MARBELLA (MÁLAGA)


Descripción:
Planta Semisotano.
Distribución acotada.

Fecha: Septiembre 2019 Escala: 1:50

La Propiedad:
NEW DAY PROPERTIES, S. L.

Plano Número: **04**
El Arquitecto:
Francisco José Robles Díaz

El presente documento es copia del original del que es autor el Arquitecto D. Francisco José Robles Díaz y no podrá dar un destino distinto al que le fue redactado. Se prohíbe la utilización total o parcial así como la modificación, reproducción o cesión a terceros sin la previa autorización expresa del autor. Antes de comenzar la obra o pedir y colocar cualquier material, el Contratista deberá comprobar todas las medidas en la propia obra y obtener la aprobación del Arquitecto. Asimismo se presentarán muestras de todos los materiales a colocar para su aceptación.

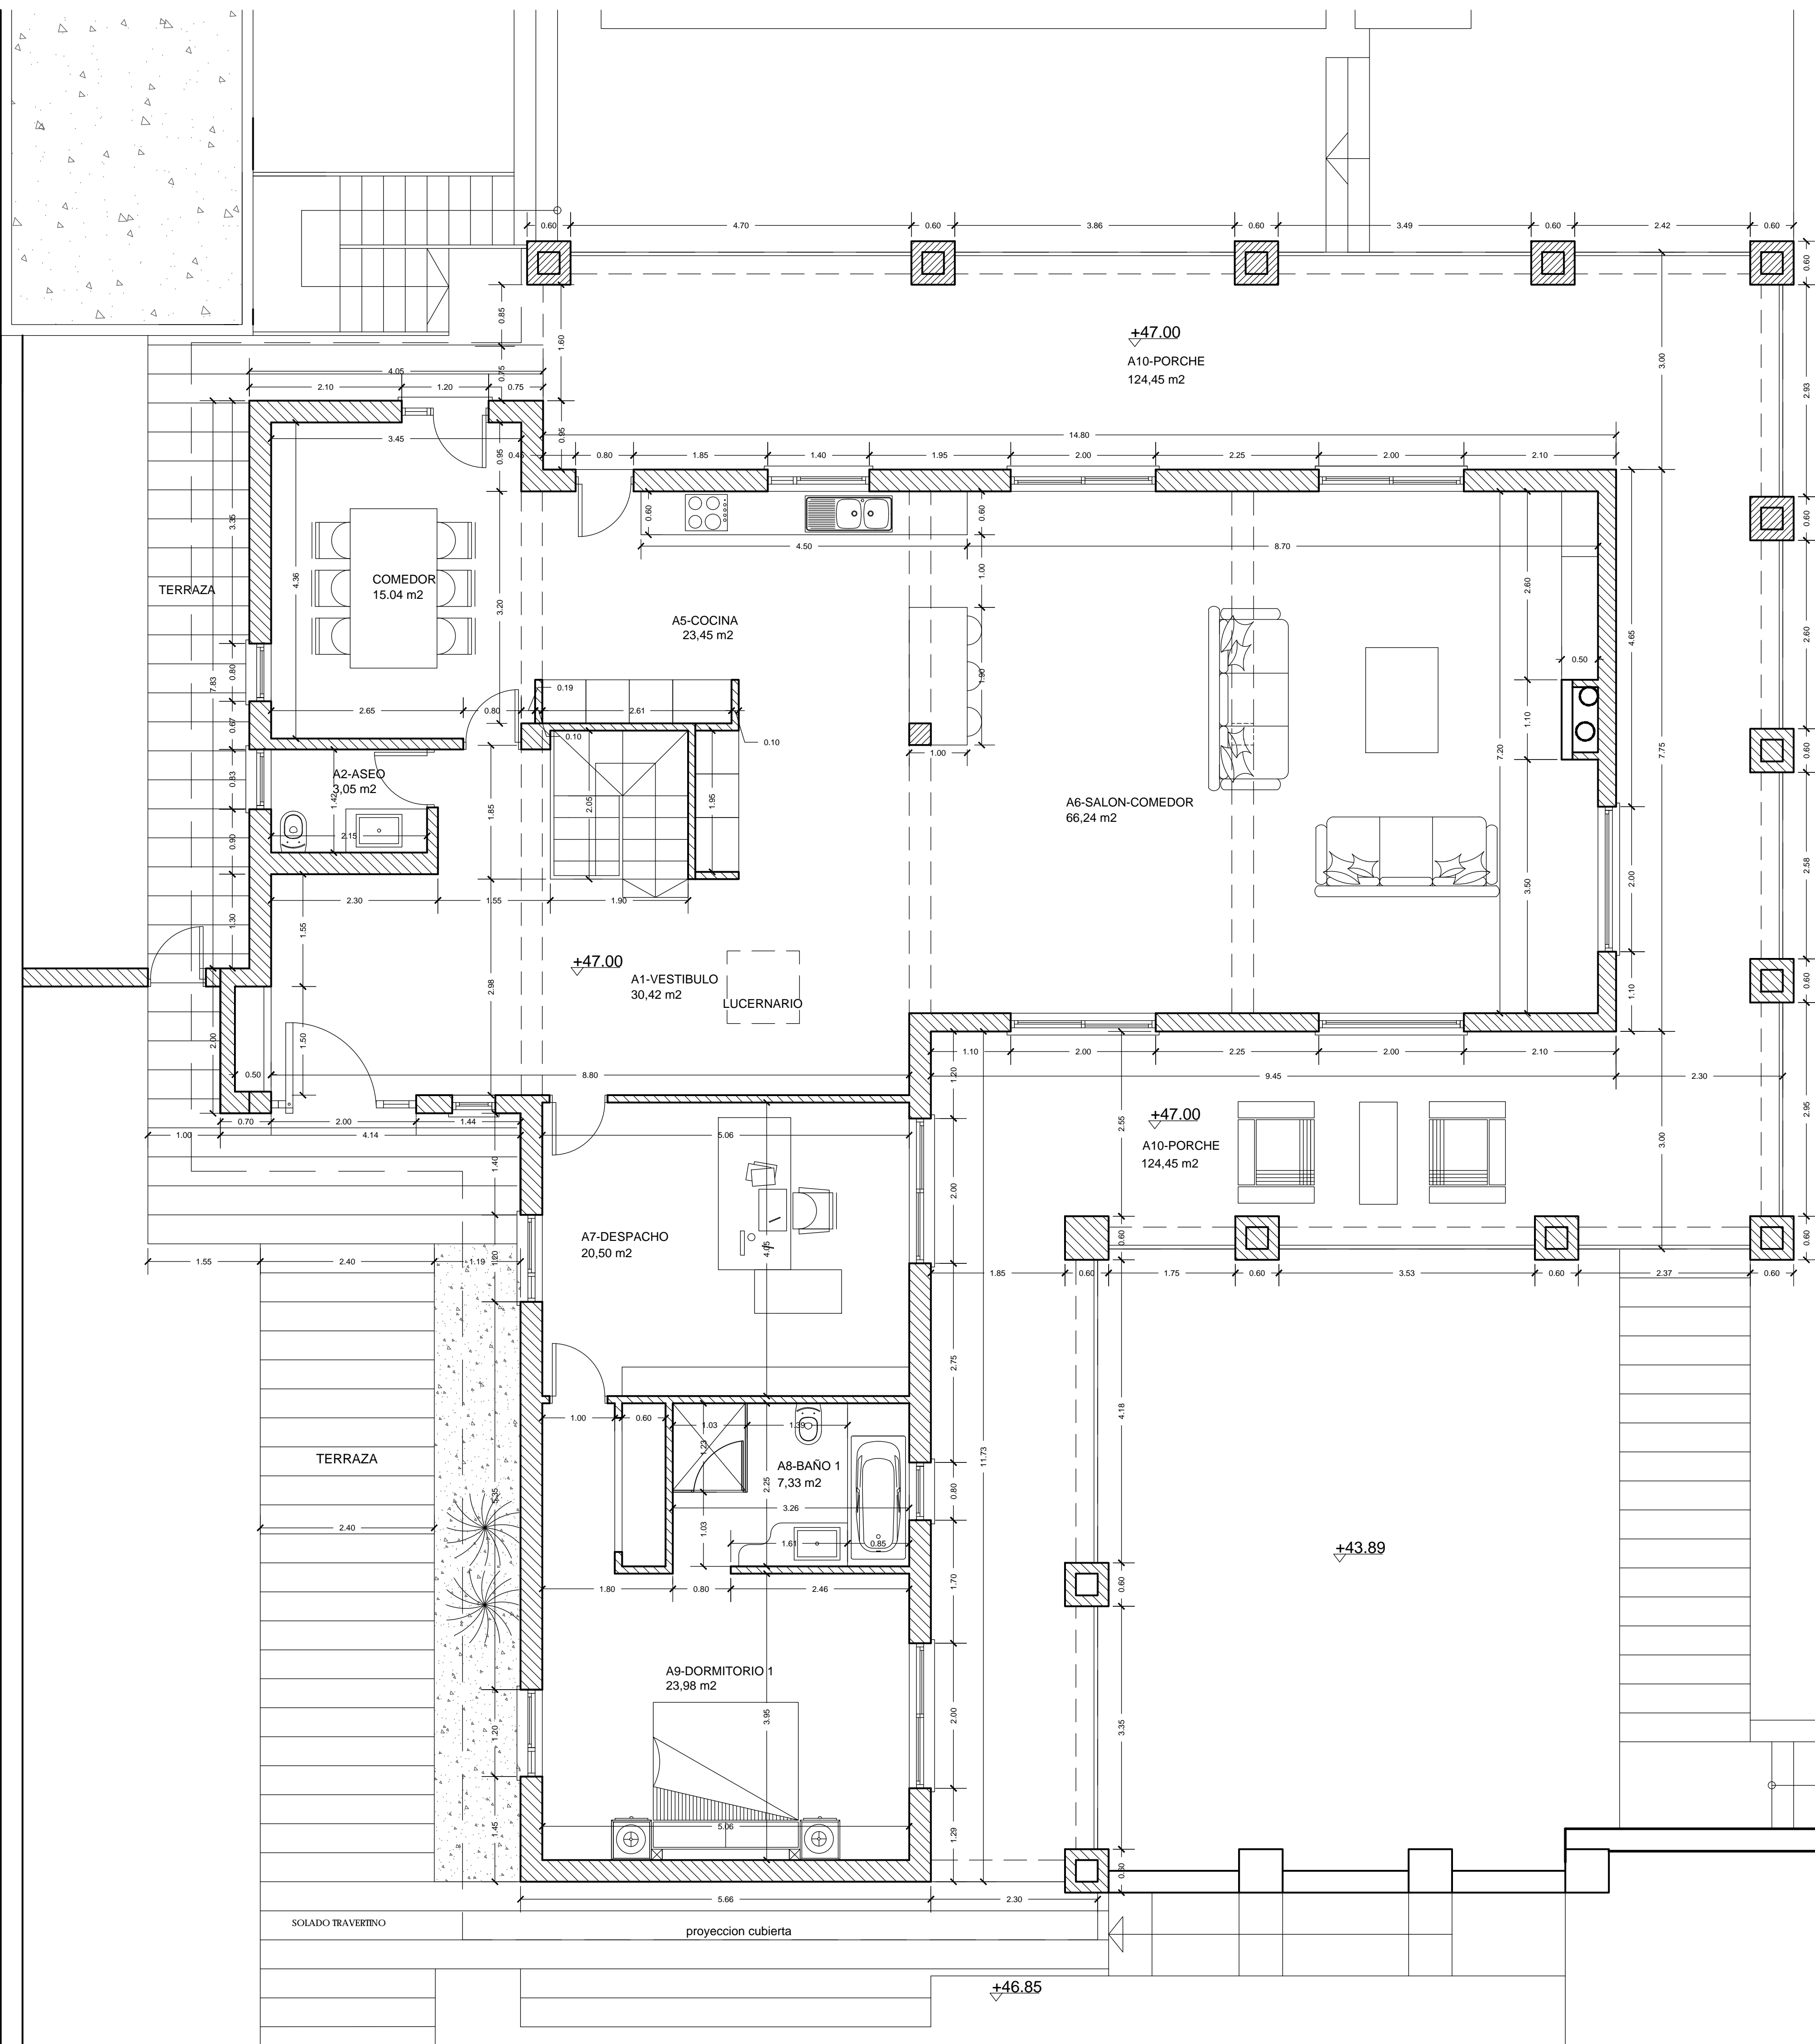

roblesdiazarquitectos
málaga marbella avamonte

**Proyecto de Reforma en
Vivienda Unifamiliar Aislada**

Situación: C/ARCADIA 30, LAS BRISAS, NUEVA ANDALUCIA, MARBELLA (MÁLAGA)

Descripción:
Estado reformado. Planta Baja.
Distribución acotada.

Fecha: Septiembre 2019 Escala: 1:50

La Propiedad:
NEW DAY PROPERTIES, S. L.

Plano Número: **05**
El Arquitecto:
Francisco José Robles Díaz

El presente documento es copia del original del que es autor el Arquitecto D. Francisco José Robles Díaz. No podrá dar un destino distinto al que le fue redactado. Se prohíbe la utilización total o parcial así como la modificación, reproducción o cesión a terceros sin la previa autorización expresa del autor. Antes de comenzar la obra o pedir y colocar cualquier material, el Contratista deberá comprobar todas las medidas en la propia obra y obtener la aprobación del Arquitecto. Asimismo se presentarán muestras de todos los materiales a colocar para su aceptación.